


NAGYÚT KÖZSÉG

KÜLTERÜLET-SZABÁLYOZÁSI TERV MÓDOSÍTÁS

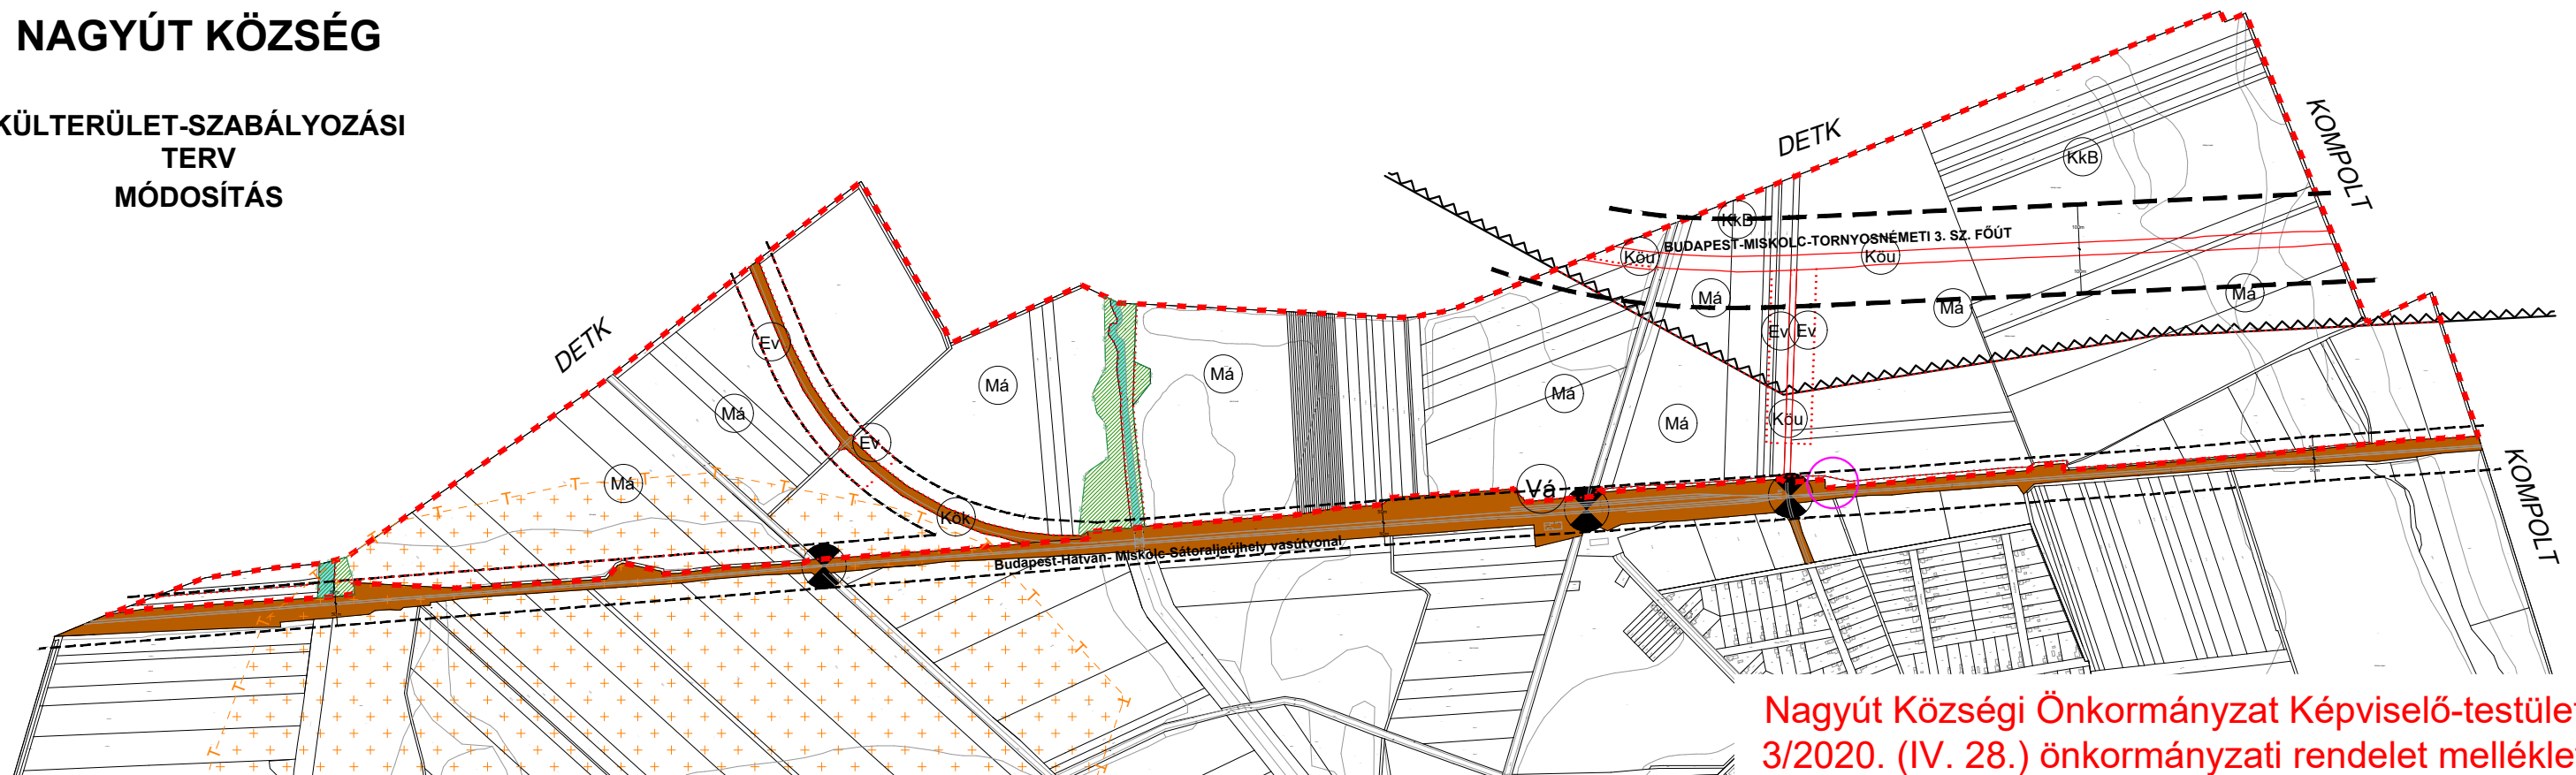

Nagyút Községi Önkormányzat Képviselő-testülete
3/2020. (IV. 28.) önkormányzati rendelet melléklete

JELMAGYARÁZAT

	TERVEZÉSI TERÜLET HATÁRA
	TERVEZETT ORSZÁGOS FŐÚT
	VASÚT
	SZABÁLYOZÁSI VONAL
	ÖVEZETHATÁR
	ÁLTALÁNOS MG-I TERÜLET
	VÉDELMI ERDŐTERÜLET
	VÍZGAZDÁLKODÁSI TERÜLET
	KÜLÖNLEGES BEÉPÍTÉSRE NEM SZÁNT TERÜLET - NYERSANYAG-KITERMEÉLÉS CÉLJÁRA SZOLGÁLÓ BANYATERÜLET

	KÖZÚT
	KÖTÖTTPÁLYÁS KÖZLEKEDÉSI TERÜLET
	VASÚTÁLLOMÁS
	SZINTBENI VASÚTI KERESZTEZŐDÉS
	ÖKOLÓGIAI FOLYOSÓ
	TÁJKÉPVÉDELMI TERÜLET ÖVEZETE
	VASÚT VÉDŐTÁVOLSÁGA
	ÚT VÉDŐTÁVOLSÁGA

NAGYÚT KÖZSÉG KÜLTERÜLET-SZABÁLYOZÁSI TERV MÓDOSÍTÁSA

M = 1 : 15 000

T-4M/1/2020mód

2020. ÁPRILIS

TELEPÜLÉSRRENDEZÉS, TÁJRENDEZÉS

AUER JOLÁN TÁJOLÓ-TERV Kft.
TT/1T, TK/1, TR 01-5003

PISÁK BRIGITTA TÁJOLÓ-TERV Kft.

TELEPÜLÉSRRENDEZÉS

KÖRMENDI JUDIT URBCAD2000 Kft.
TT/1É 01-1377

KÖZMŰVEK

HANCZÁR ZSOLTNÉ KÉSZ Tervező Kft.
TE, TH, TV 01-2418

BÍRÓ ATTILA KÉSZ Tervező Kft.
TE, TH, TV, VZ-TEL 01-2456

KÖZLEKEDÉS

HECKENAST JUDIT Heckenast&Heckenast Bt.
K1d-1, KÖ-T MMK 01-5295

GENERÁLTERVEZŐ

TÁJOLÓ-TERV KFT.

1074 Budapest Rottenbiller u. 24.
tajoloterv.kft@upcmail.hu

