


NAGYÚT KÖZSÉG

KÜLTERÜLET-SZERKEZETI TERV VÁLTOZÁS

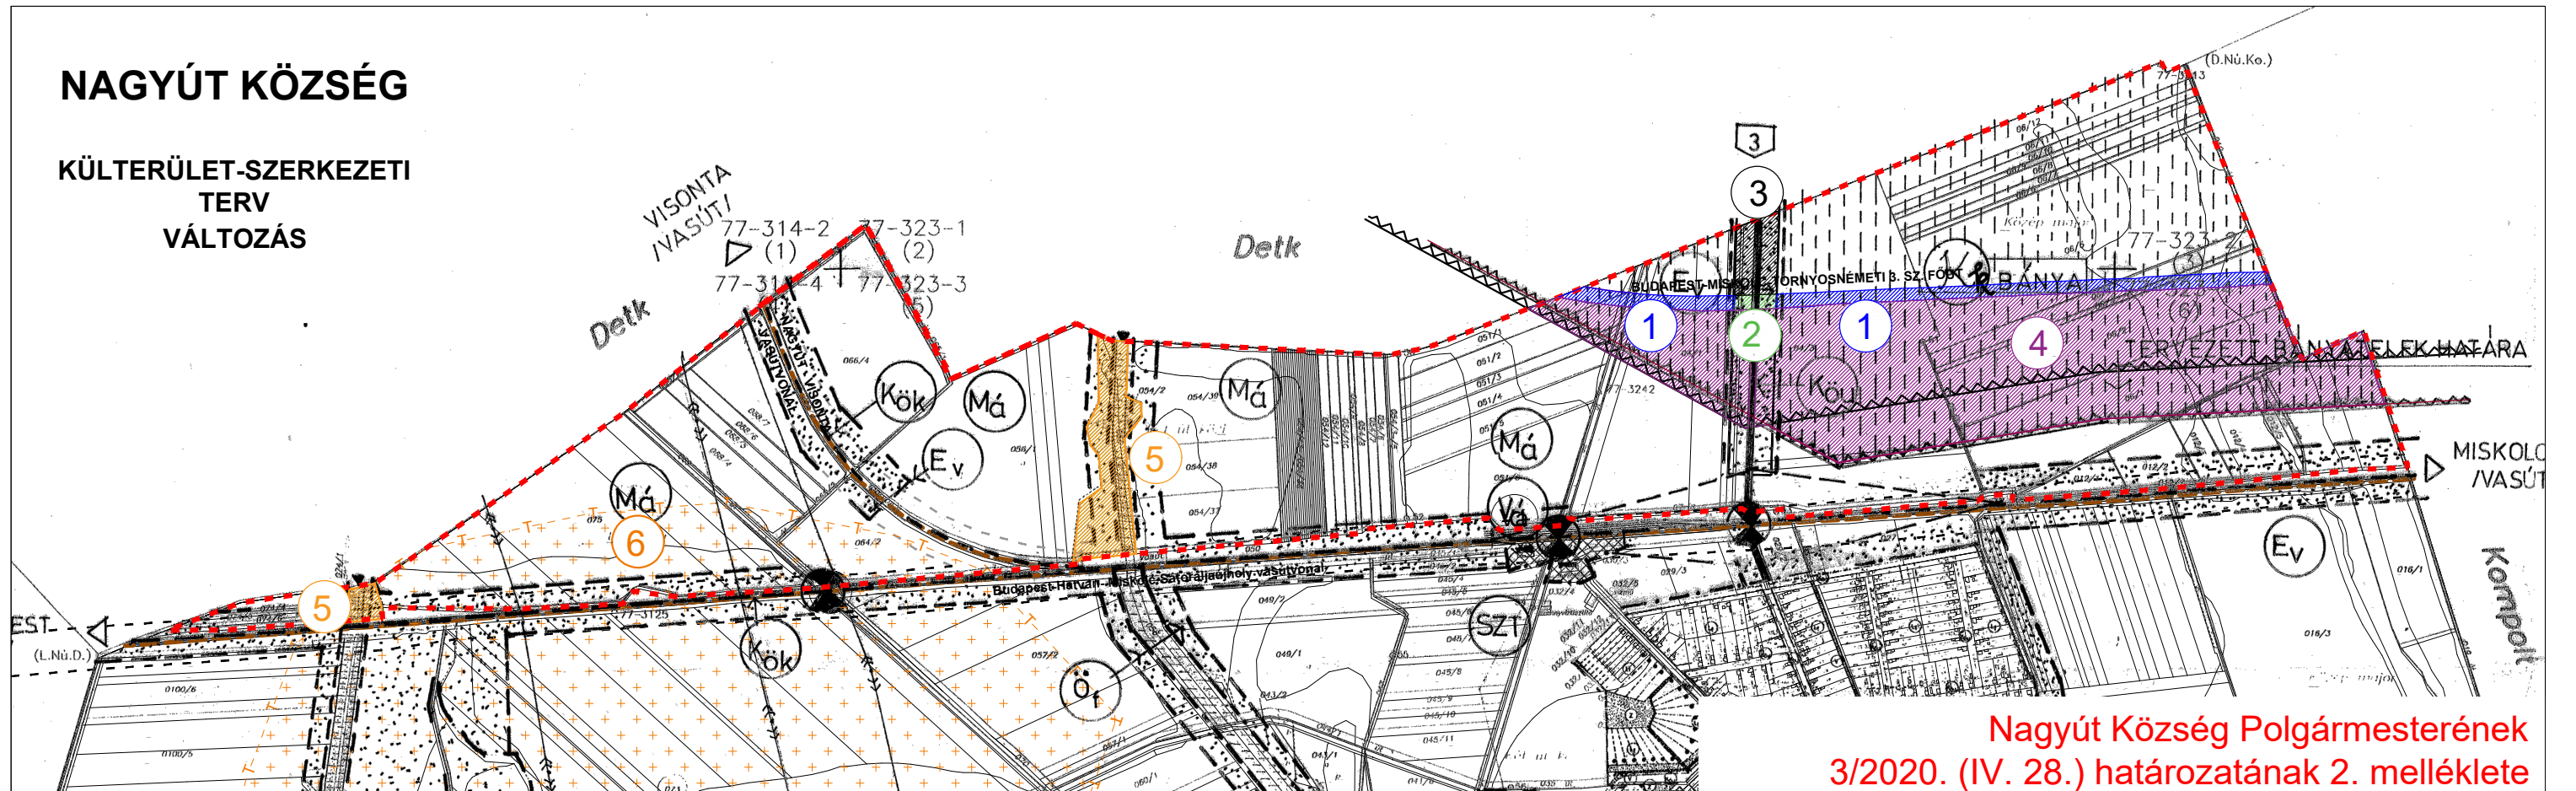

Nagyút Község Polgármesterének
3/2020. (IV. 28.) határozatának 2. melléklete

VÁLTOZÁSOK

I. 3. sz. főút nyomvonalának változása miatti módosítások:

- 1 közlekedési területbe való átsorolás különleges bányaterület területfelhasználásból
- 2 közlekedési területbe való átsorolás védelmi erdőterületből

II. "Visonta I. - szén" bányatelek miatti módosítások:

- 3 különleges beépítésre nem szánt terület - nyersanyag-kitermelés céljára szolgáló bányaterület területfelhasználásba való átsorolás védelmi erdőterületből
- 4 mezőgazdasági területbe való átsorolás különleges bányaterület területfelhasználásból

III. Ökológiai folyosó övezetbe és Tájképvédelmi övezetbe tartozó területek módosulása

- 5 ökológiai folyosó feltüntetése adatszolgáltatás alapján (Bükk NPI)
- 6 tájképvédelmi terület feltüntetése adatszolgáltatás alapján (Bükk NPI)

NAGYÚT KÖZSÉG KÜLTERÜLET-SZERKEZETI TERV VÁLTOZÁSOK

M = 1 : 15 000

1/2020vált

2020. ÁPRILIS

TELEPÜLÉSTERVEZÉS, TÁJRENDEZÉS

AUER JOLÁN TÁJOLÓ-TERV Kft.

TT/1T, TK/1, TR 01-5003

PISÁK BRIGITTA TÁJOLÓ-TERV Kft.

TELEPÜLÉSTERVEZÉS

KÖRMENDI JUDIT URBCAD2000 Kft.

TT/1É 01-1377

KÖZMŰVEK

HANCZÁR ZSOLTNÉ KÉSZ Tervező Kft.

TE, TH, TV 01-2418

BÍRÓ ATTILA KÉSZ Tervező Kft.

TE, TH, TV, VZ-TEL 01-2456

KÖZLEKEDÉS

HECKENAST JUDIT Heckenast&Heckenast Bt.

K1d-1, KÖ-T MMK 01-5295

GENERÁLTERVEZŐ

TÁJOLÓ-TERV KFT.

1074 Budapest Rottenbiller u. 24.
tajoloterv.kft@upcmail.hu

